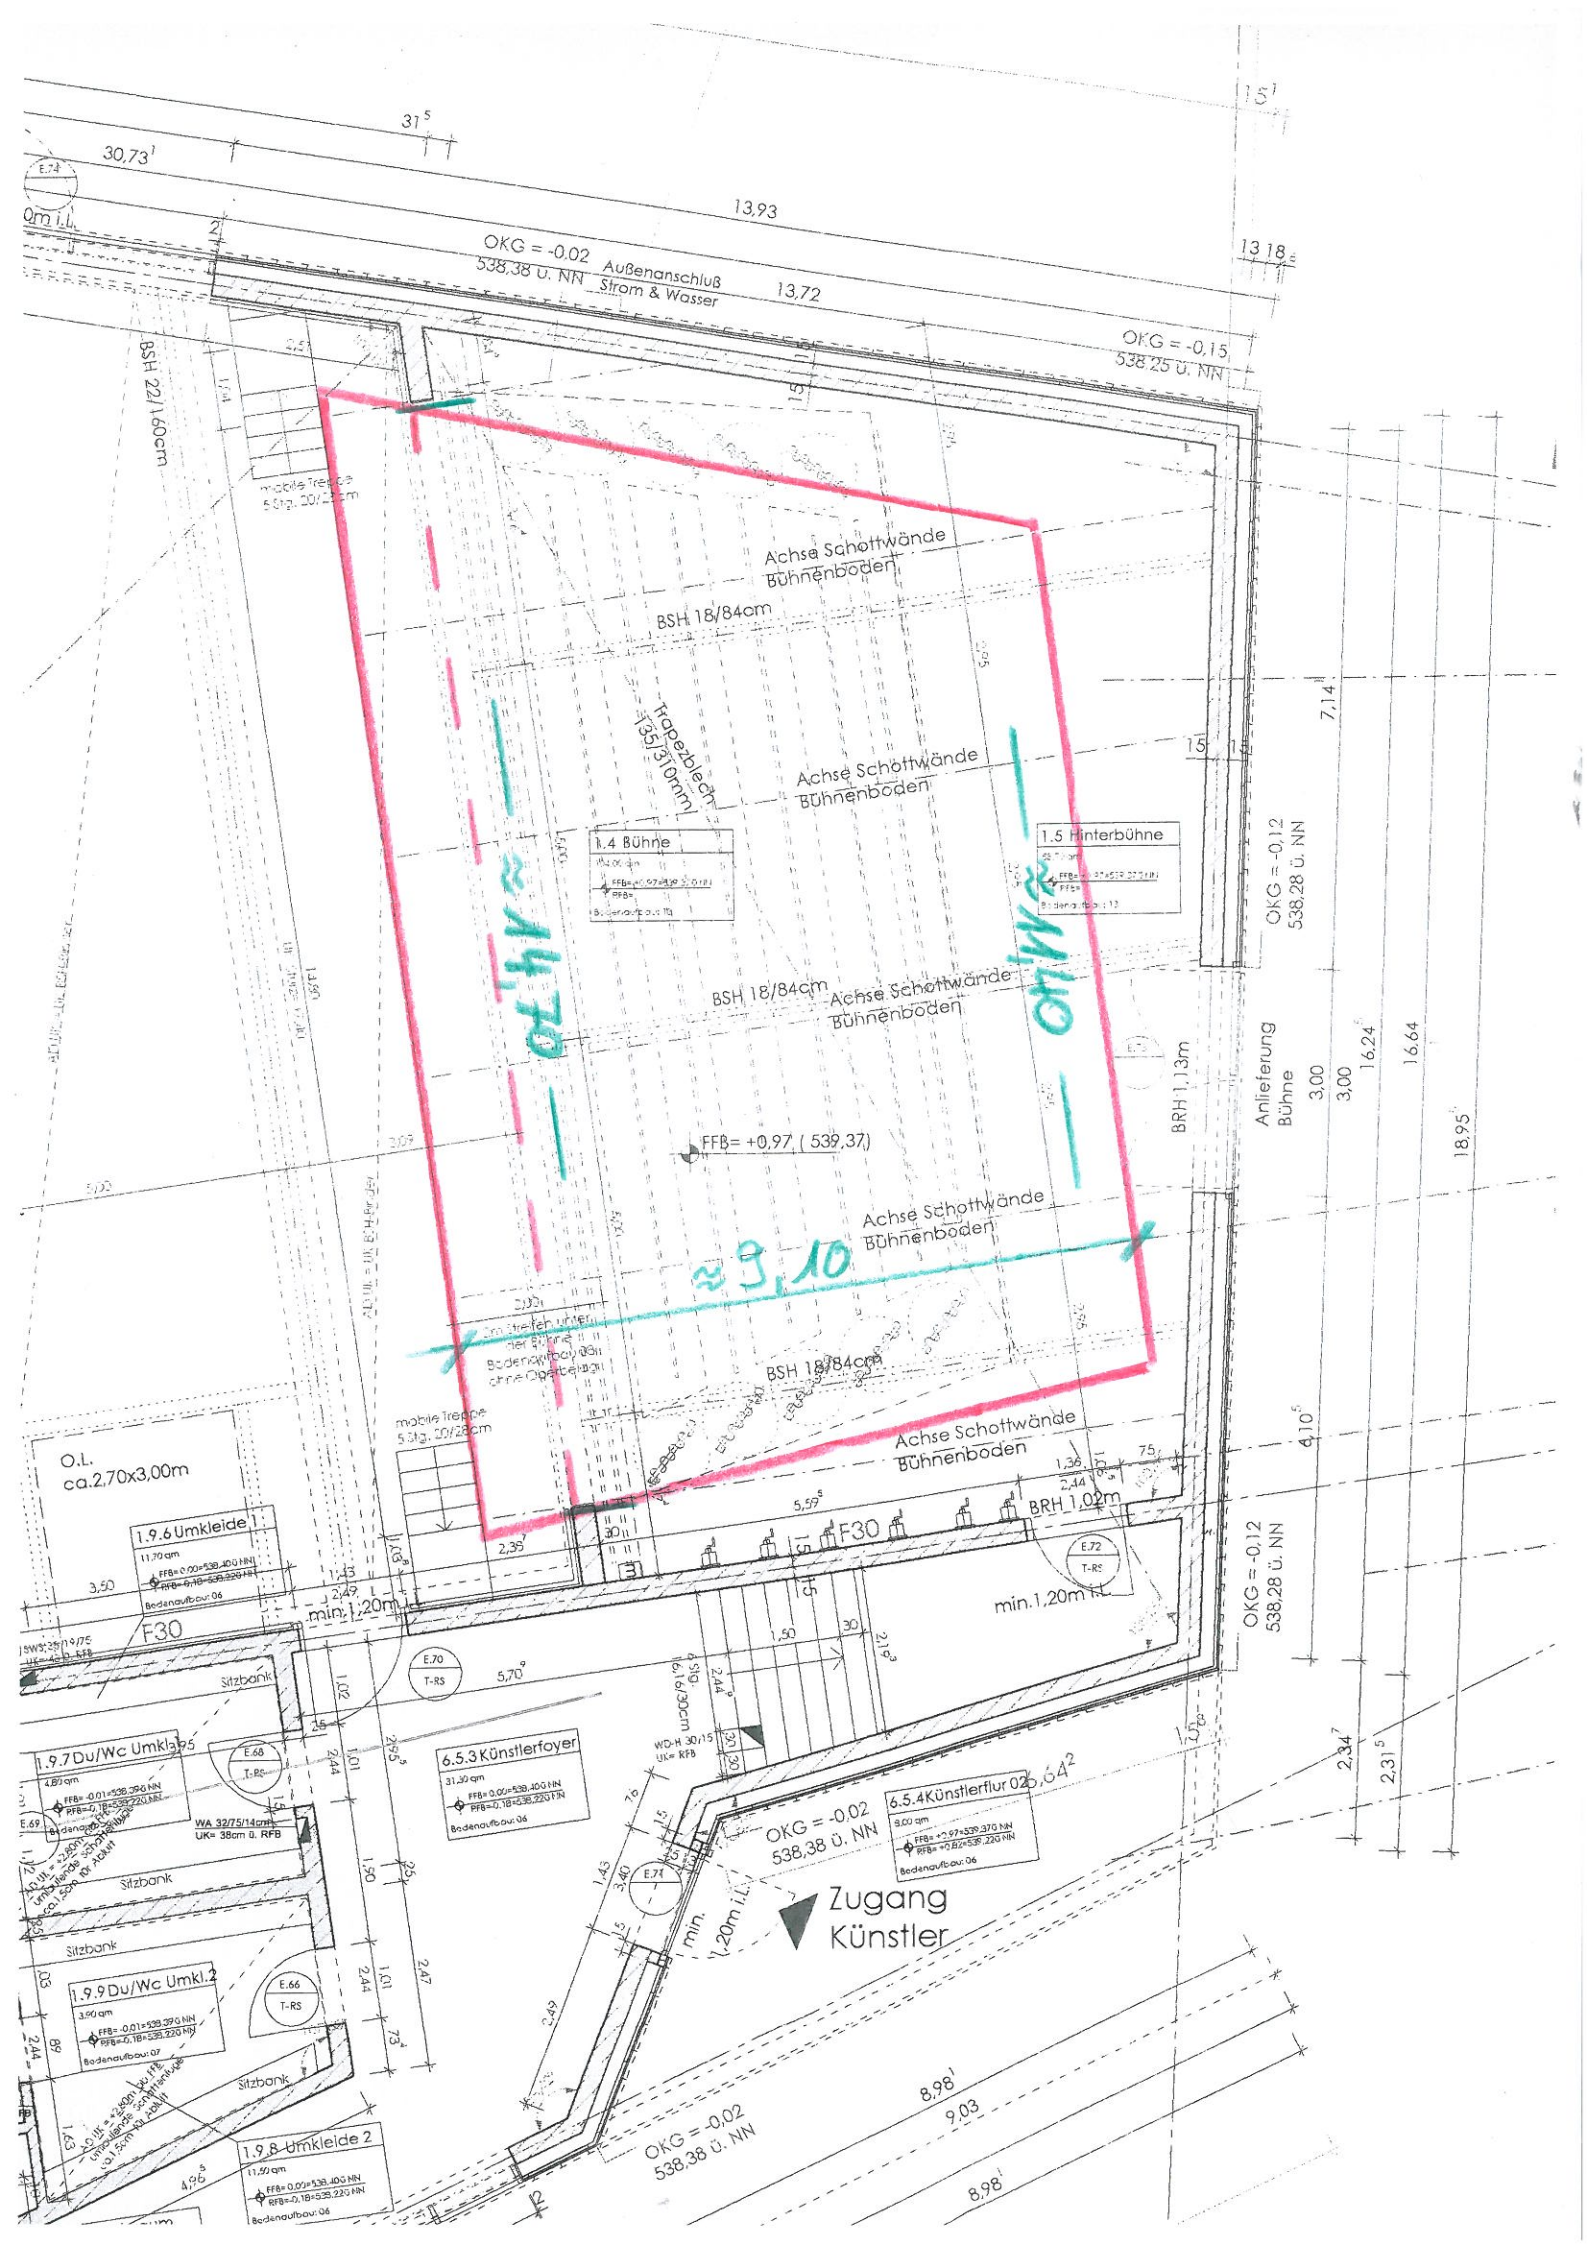
Achse Schottwände Bühnenboden
BSH 18/84cm
Trapezblech 135/310mm
1.4 Bühne
1.5 Hinterbühne
FFB= +0,97 (539,37)
≈ 4,70
≈ 9,10
BRH 1,13m
BRH 1,02m
OKG = -0,12 538,28 ü. NN
OKG = -0,15 538,25 ü. NN
OKG = -0,02 538,38 ü. NN
Anlieferung Bühne
mobile Treppe 5 Stg. 20/28cm
O.L. ca.2,70x3,00m
1.9.6 Umkleide 1
1.9.7 Du/Wc Umkl.3
1.9.8 Umkleide 2
1.9.9 Du/Wc Umkl.2
6.5.3 Künstlerfoyer
6.5.4 Künstlerflur
Sitzbank
F30
min. 1,20m lt.
Zugang Künstler