Möblierung Bestuhlung
GESAMT
771 Sitzplätze in Reihe

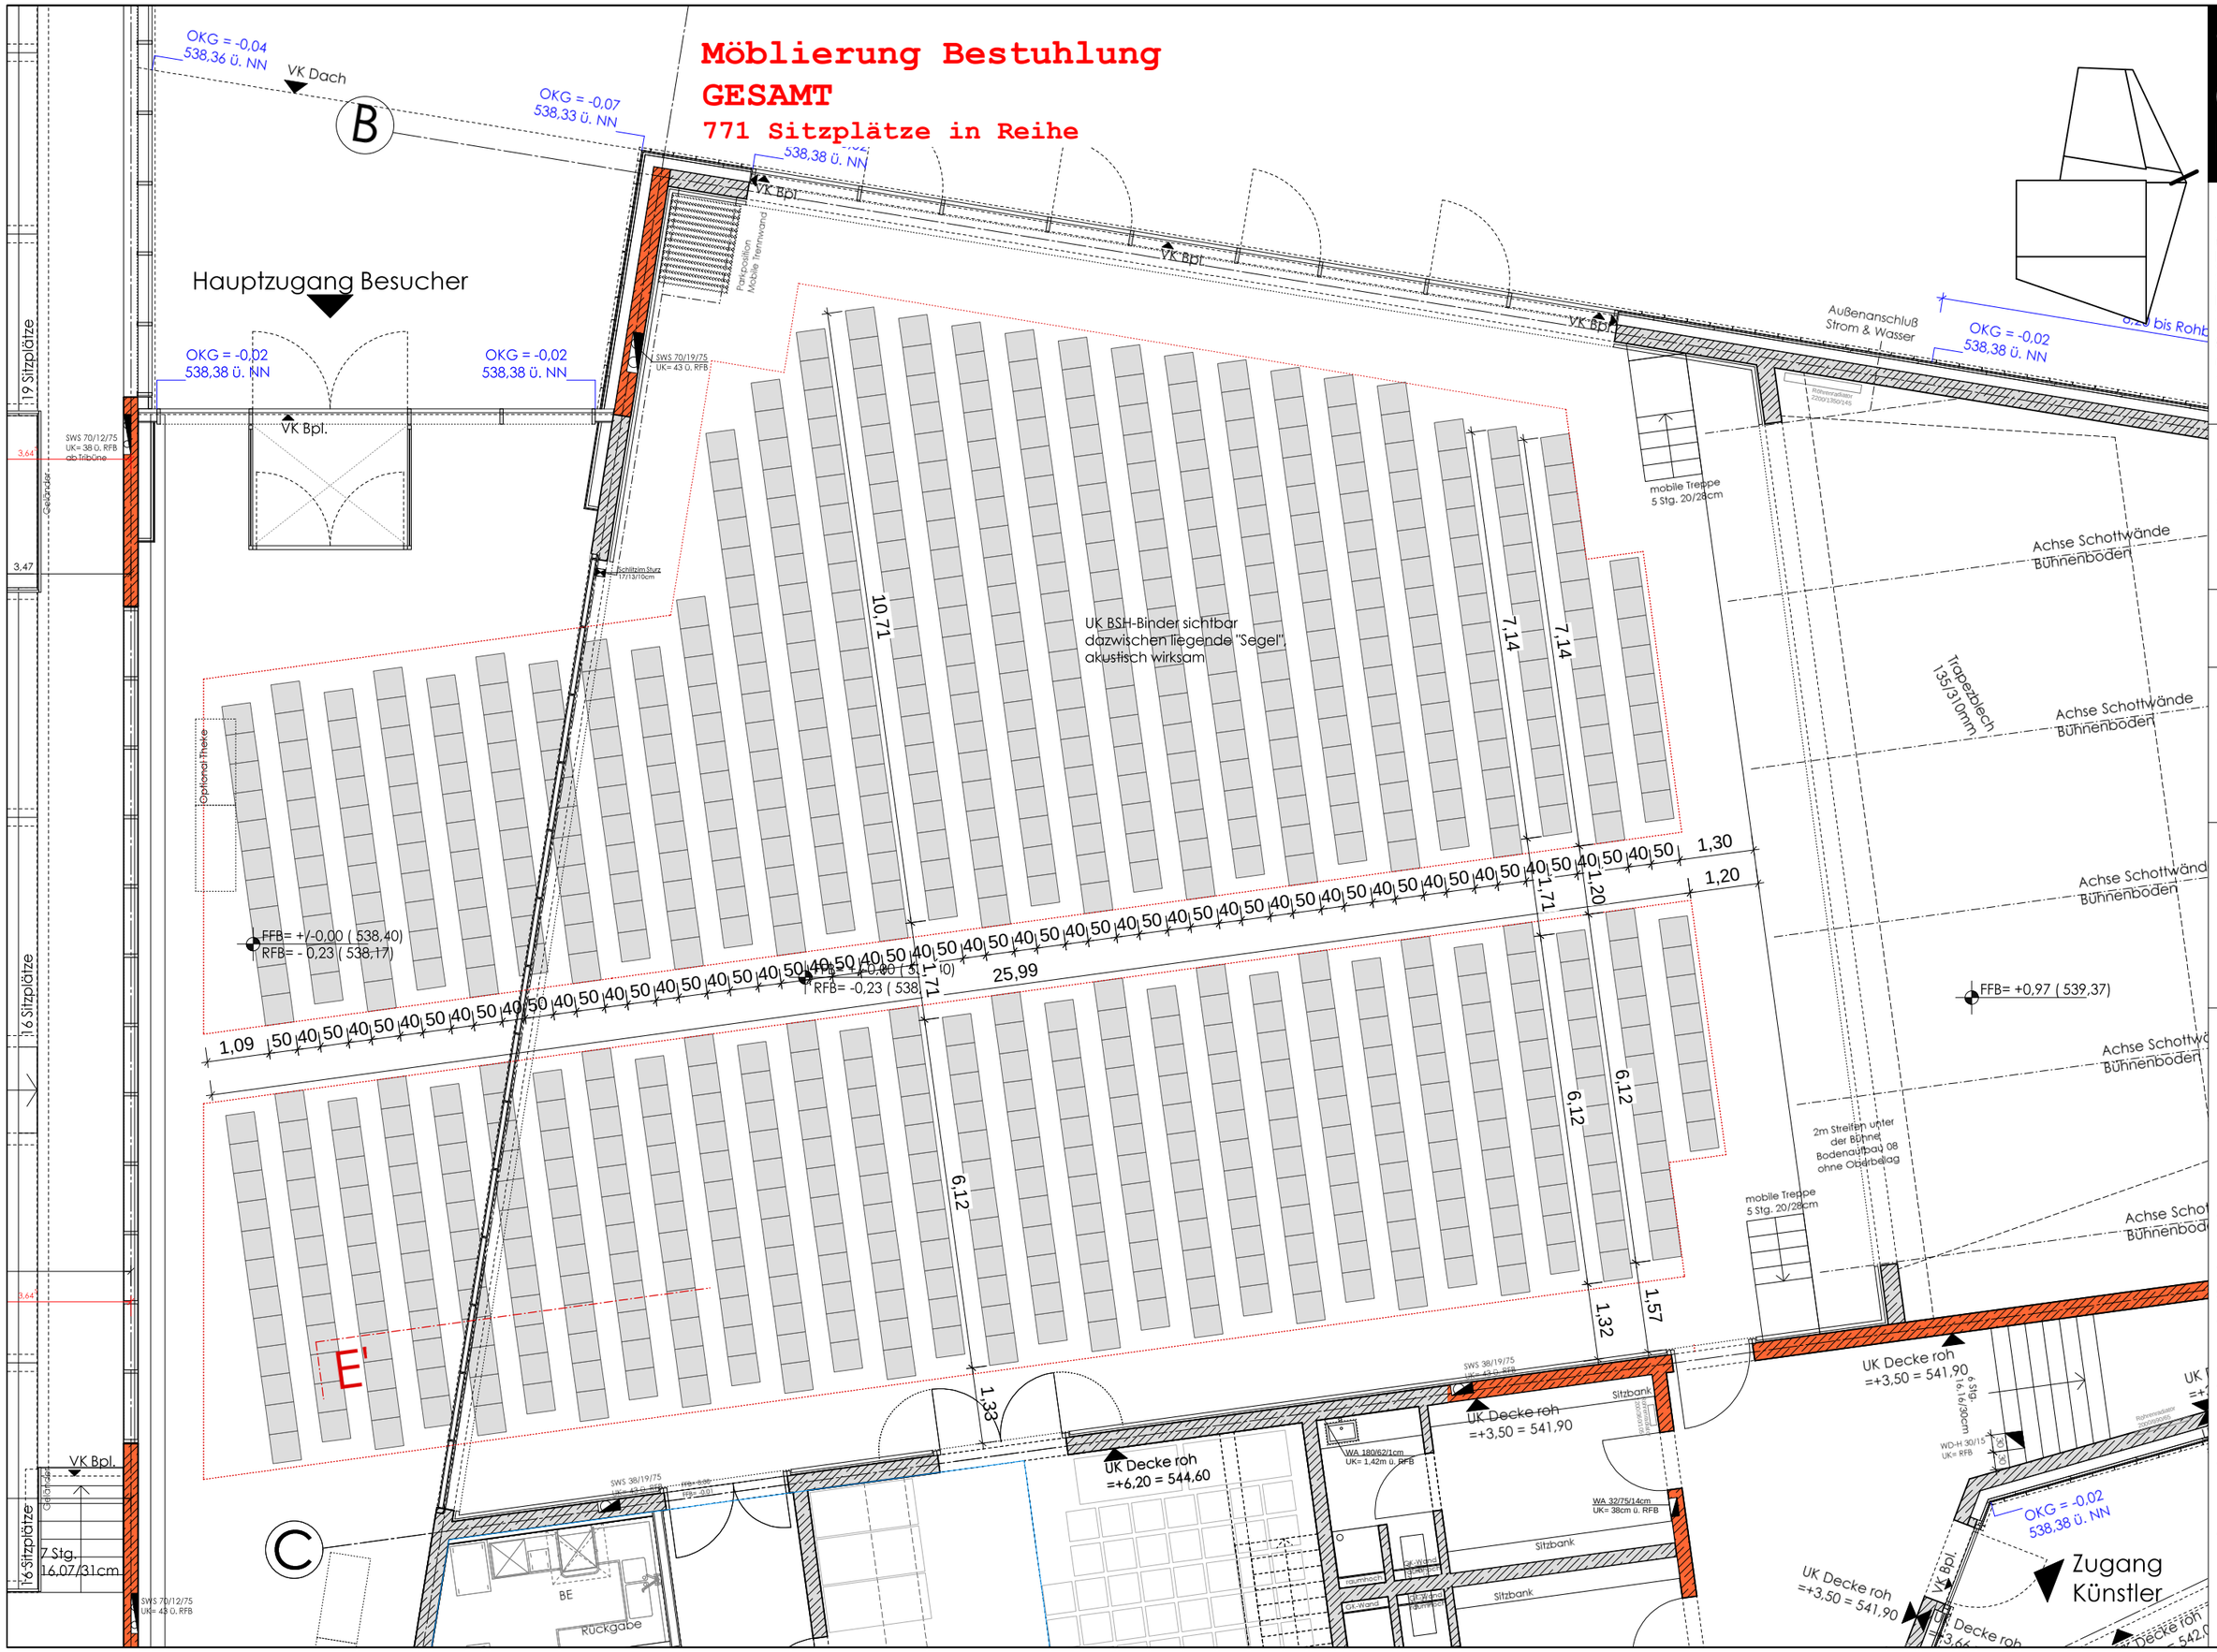
OKG = -0,04
538,36 ü. NN
VK Dach
B
OKG = -0,07
538,33 ü. NN
538,38 ü. NN
VK Bpl.
Partizaltion
Mobile Trennwand
Hauptzugang Besucher
OKG = -0,02
538,38 ü. NN
OKG = -0,02
538,38 ü. NN
SWS 70/19/75
UK= 43 ü. RFB
VK Bpl.
19 Sitzplätze
SWS 70/12/75
UK= 38 ü. RFB
ab Tribüne
3,64
Geländer
3,47
Schlitzim Sturz
17/13/10cm
Optional Theke
10,71
UK BSH-Binder sichtbar
dazwischen liegende "Segel",
akustisch wirksam
7,14
7,14
1,30
1,20
1,20
1,71
40 50 40 50
FFB= +/-0,00 (538,40)
RFB= - 0,23 (538,17)
FFB= +0,00 (538,40)
RFB= -0,23 (538,17)
1,71
25,99
1,09
50 40 50 40 50 40